


# 舞台平面図 (1/100)

- 道具バトン
- … ホリゾン幕
- … ライトバトン3
- … ライトバトン2
- … ライトバトン1

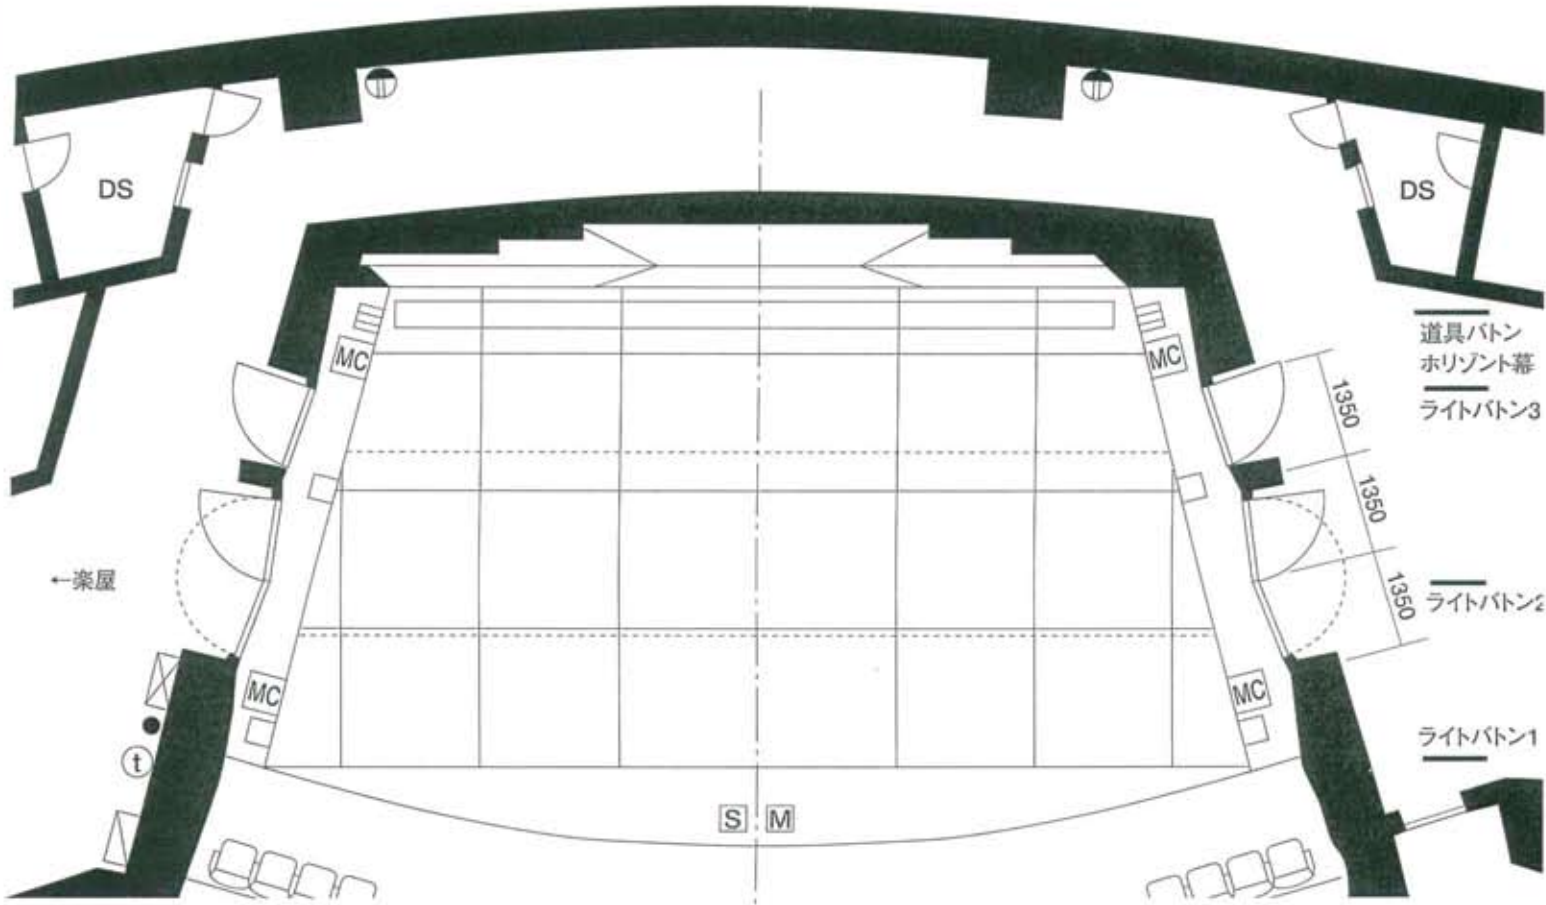

## 凡 例

- (with vertical lines) 照明用フローコンセントC型30A4口用
- (empty) 照明用フローコンセントC型30A3口用
- MC フローコンセント 8CH
- M フローマイクコンセント 2CH
- S フロースピーカーコンセント 2CH
- (with vertical lines) 壁付コンセント2口用
- Ⓣ 壁付内線電話機
- ⊠ (with diagonal lines) 音響袖集中盤
- ⊠ (with cross-hatch) 舞台機構操作盤

### 〈舞台の大きさ〉

間口：14m  
奥行き：6~7m  
天井高：11~13m

### 〈バトンの長さ〉 (mm)

道具バトン：7,900  
ライトバトン3：7,200  
ライトバトン2：9,000  
ライトバトン1：10,800

### 〈ホリゾン〉 (mm)

ホリゾン幕：幅 7,900×高さ 9,000