






会議室平面図

天井高 約 267cm

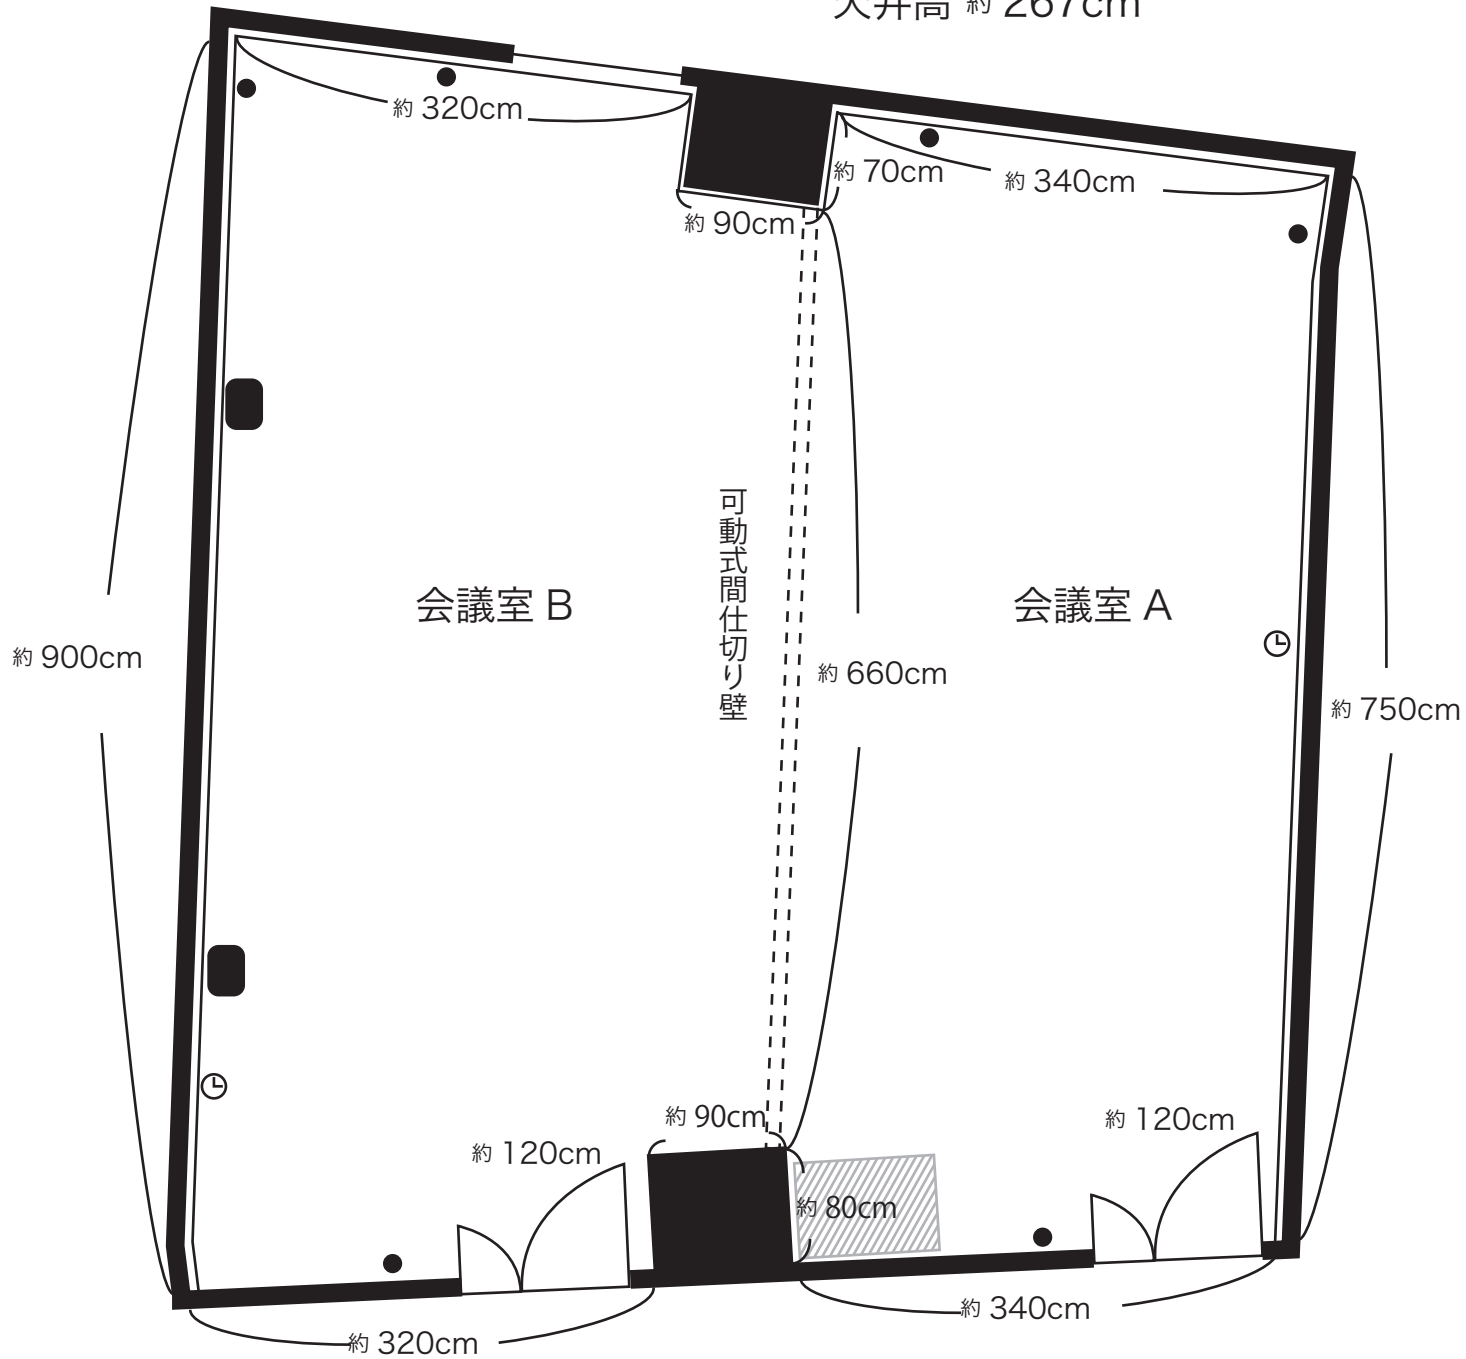

-  = ワイヤーを吊ることができます
-  = コンセント
-  = スピーカー
-  = 間仕切り壁収納スペース
※一室でご利用される場合は、このスペースに
間仕切り壁が収納されます。